


**Legende :**

- Bootsanbindepfähle 15/16 cm
- Bootsanbinde-/Steghaltepfähle 27 cm
- Übrige Pfähle
- P Plätze mit Pfählen
- K Plätze mit Ketten

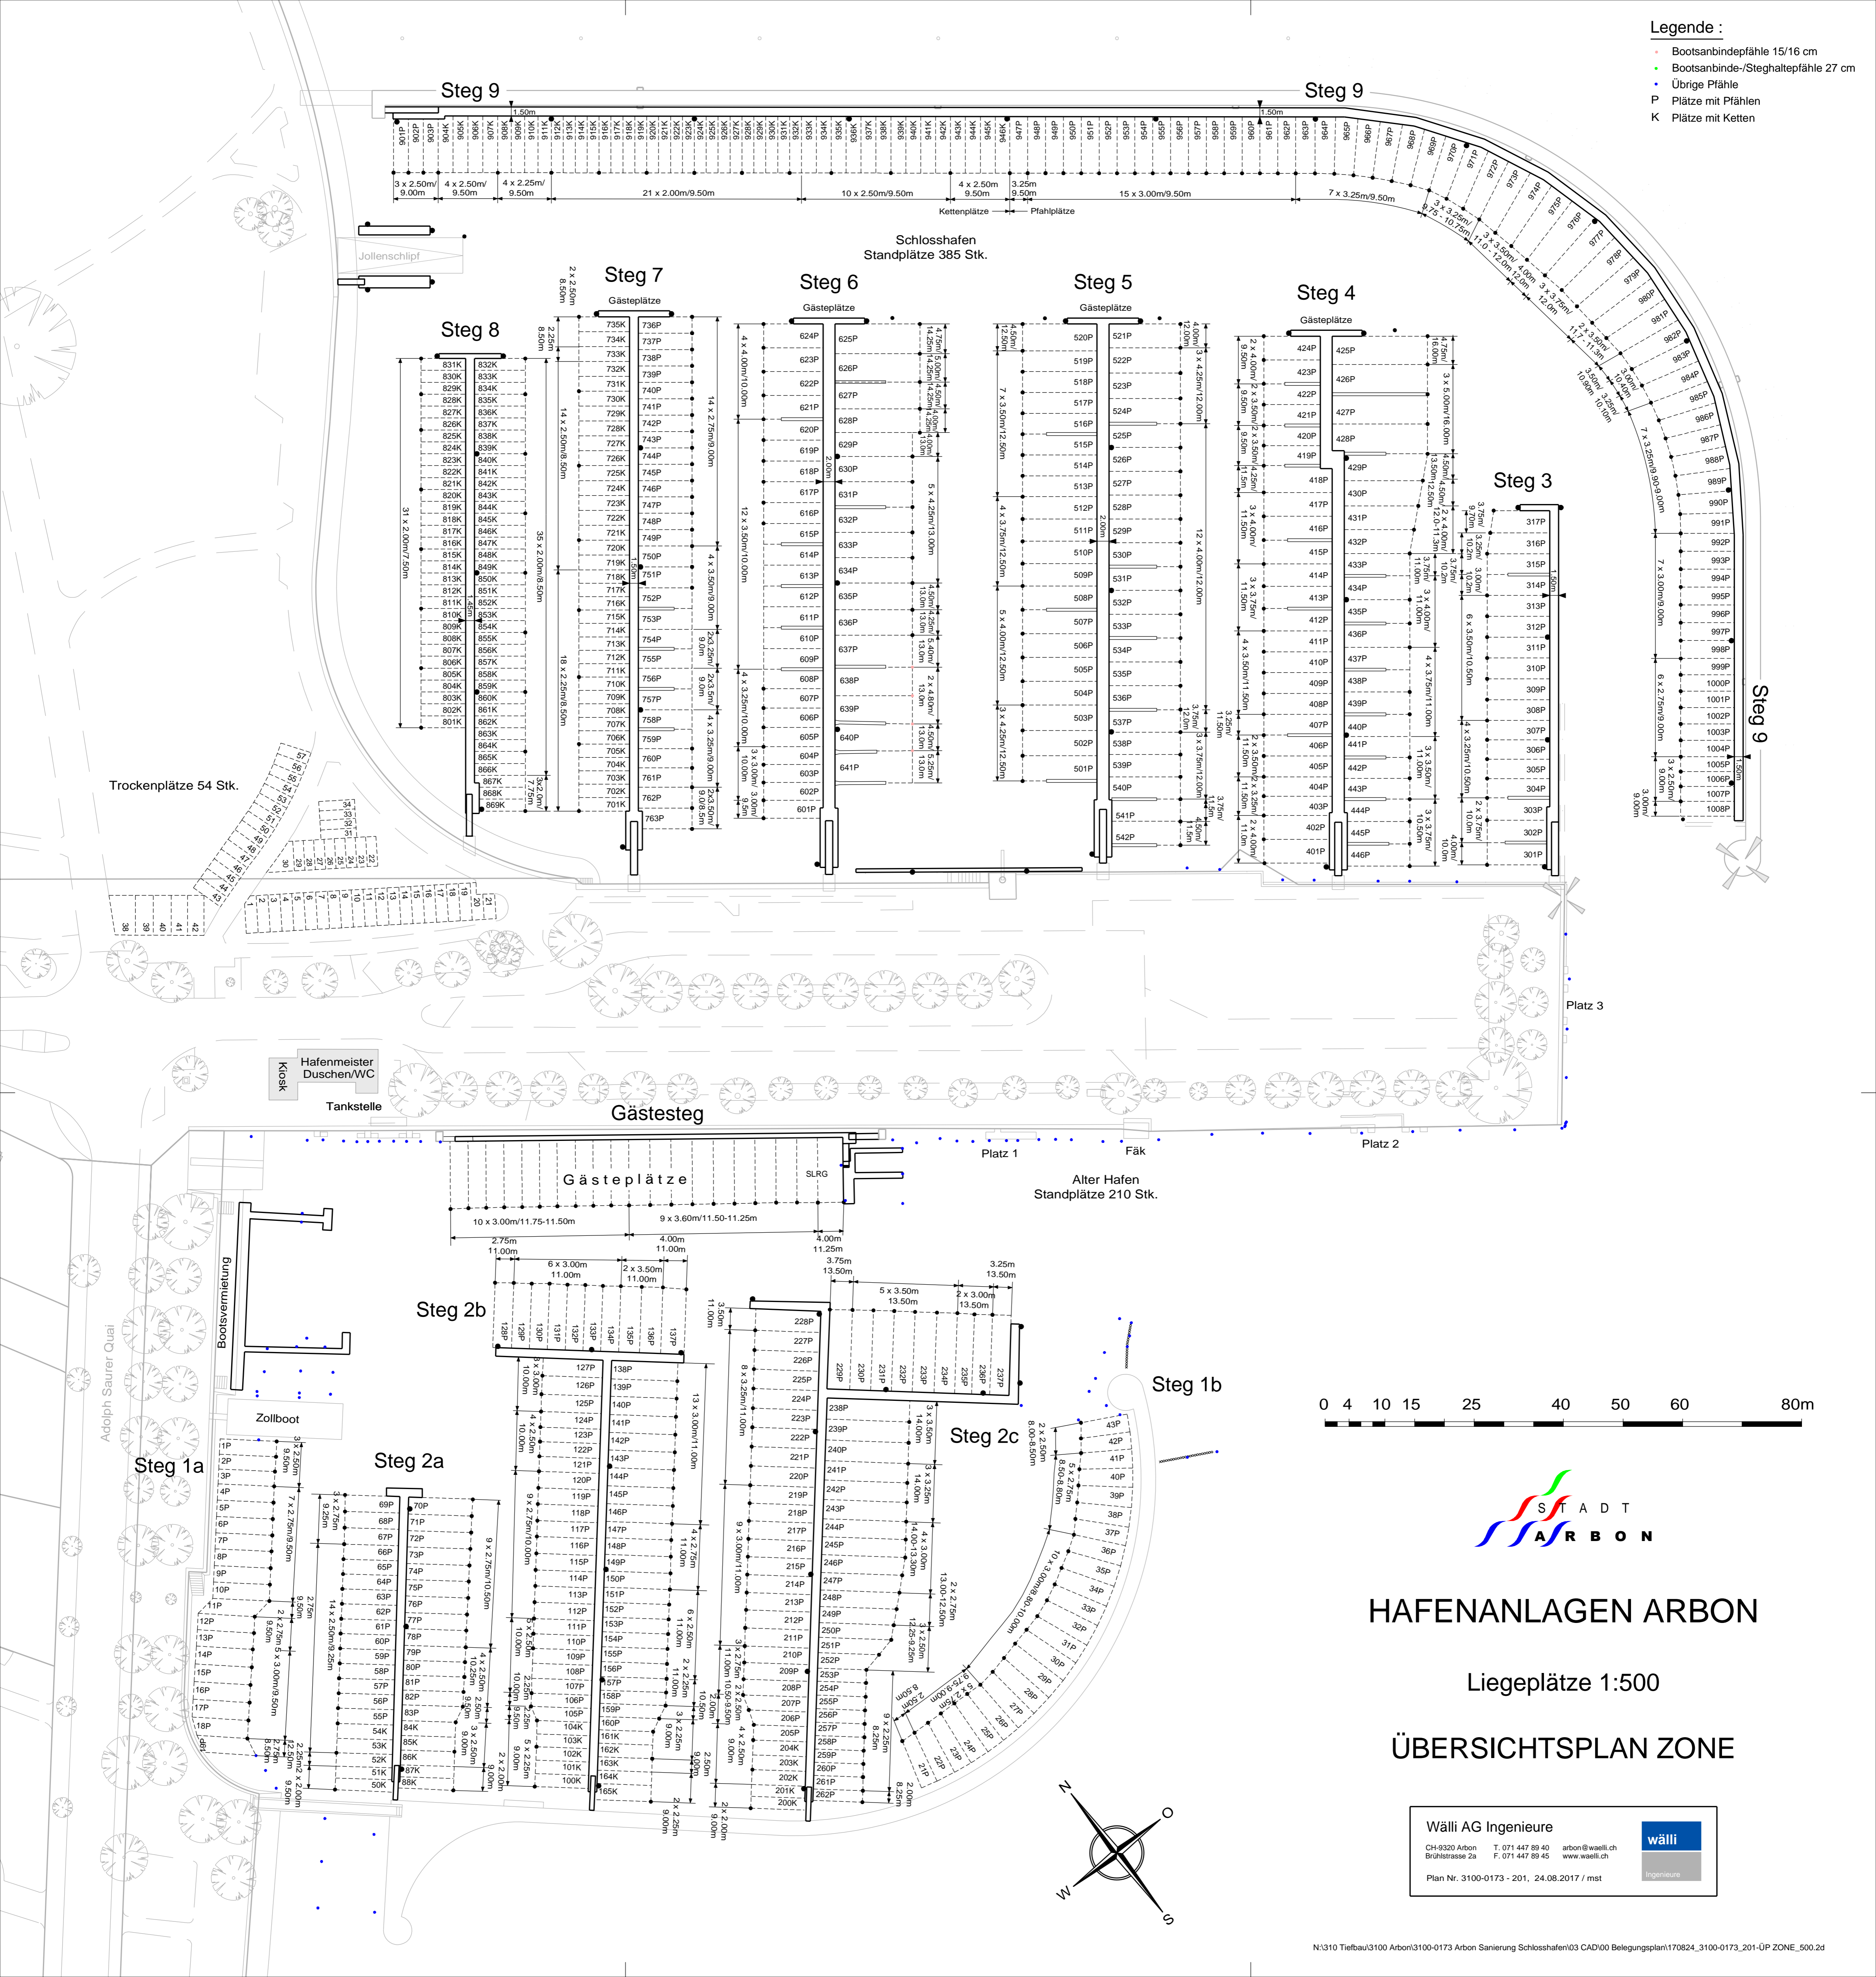

STADT  
ARBON

**HAFENANLAGEN ARBON**

Liegeplätze 1:500

**ÜBERSICHTSPLAN ZONE**

Wälli AG Ingenieure  
 CH-9320 Arbon T. 071 447 89 40 arbon@waelli.ch  
 Brühstrasse 2a F. 071 447 89 45 www.waelli.ch  
 Plan Nr. 3100-0173 - 201, 24.08.2017 / mst

wälli  
Ingenieure